INFRAPOLIS BARTOSZ URBANIAK			
OBIEKT	Przebudowa ul. Asnyka w m. Posada		
ADRES	ul. Asnyka w m. Posada, gm. Kazimierz Biskupi		
INWESTOR	Gmina Kazimierz Biskupi Plac Wolności 1, 62-530 Kazimierz Biskupi		
TREŚĆ	Profil podłużny		
BRANŻA	NR ZLEC.	SKALA	NUMER RYS.
Drogowa	Z- 2024	1 : 100/1000	04
	IMIĘ I NAZWISKO	NR UPRAW.	DATA I PODPIS
PROJEKTOWAŁ	mgr inż. Krzysztof Kasprzyk	WKP/0122/PWOD/18 specjalność inżynieryjna drogowa	08.2024
SPRAWDZIŁ	mgr inż. Bartosz Urbaniak	WKP/0099/PWOD/10 specjalność drogowa	08.2024
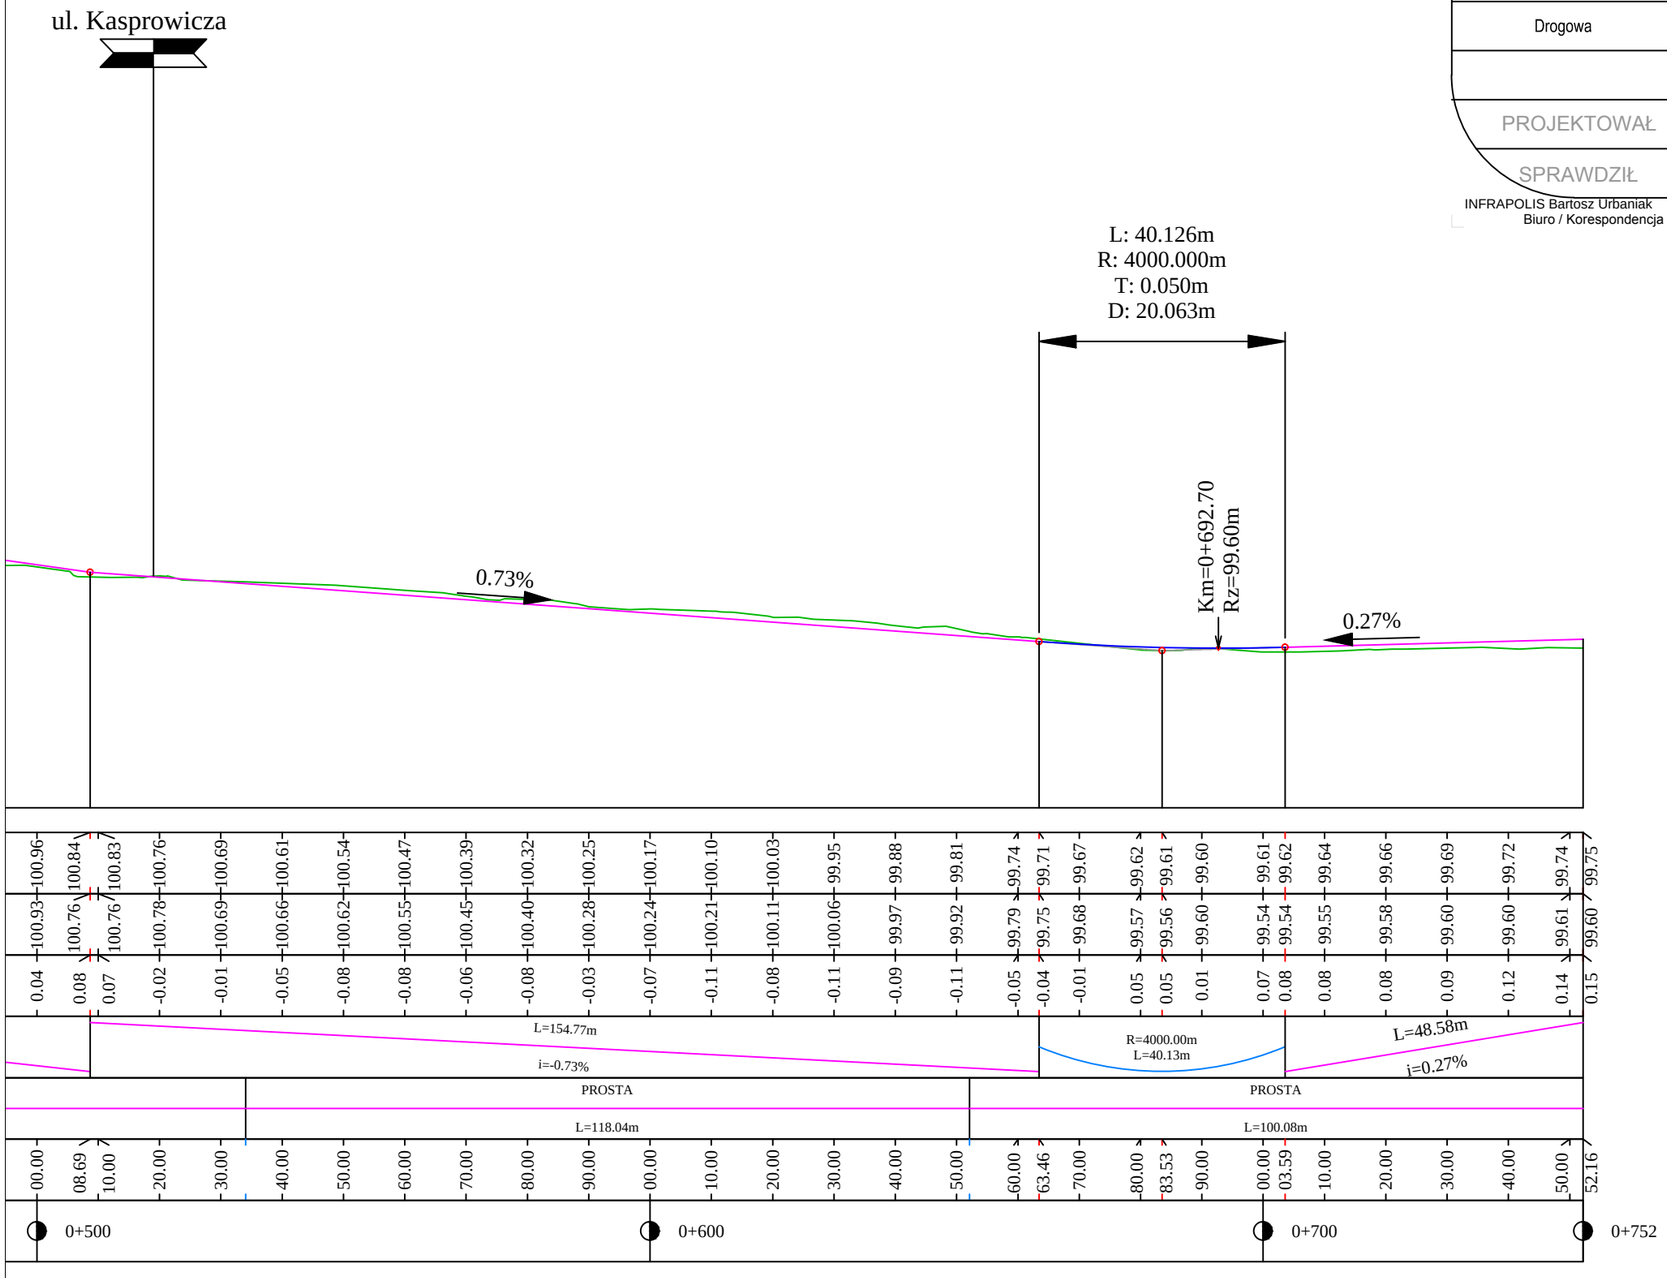
INFRAPOLIS Bartosz Urbaniak • 62-504 Konin, Posoka ul. Cytrynowa 16 • NIP 665-254-72-59 • REGON 301392398
Biuro / Korespondencja • 62-510 Konin, ul. Górnicza 6/18 • T 63 242 28 06 • eM infrapolis@op.pl