



PRZEKRÓJ KONSTRUKCYJNY
od km 0+046 do km 0+100

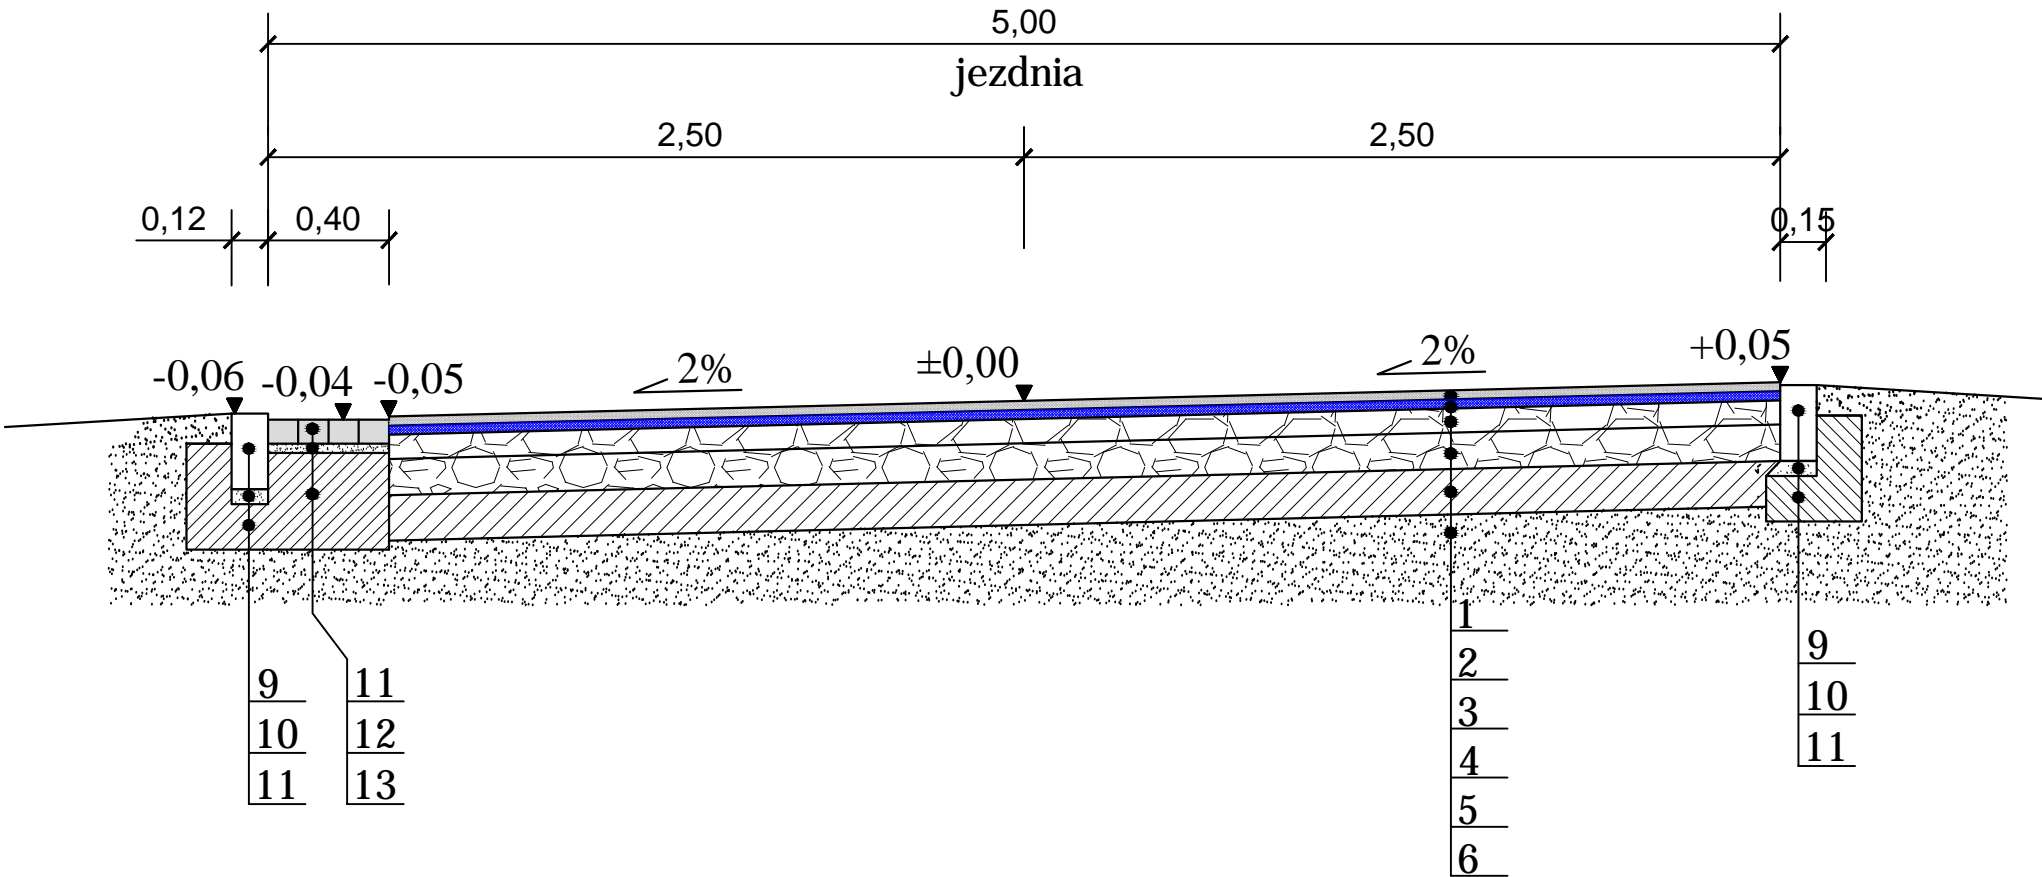

PRZEKRÓJ KONSTRUKCYJNY
od km 0+000 do km 0+046

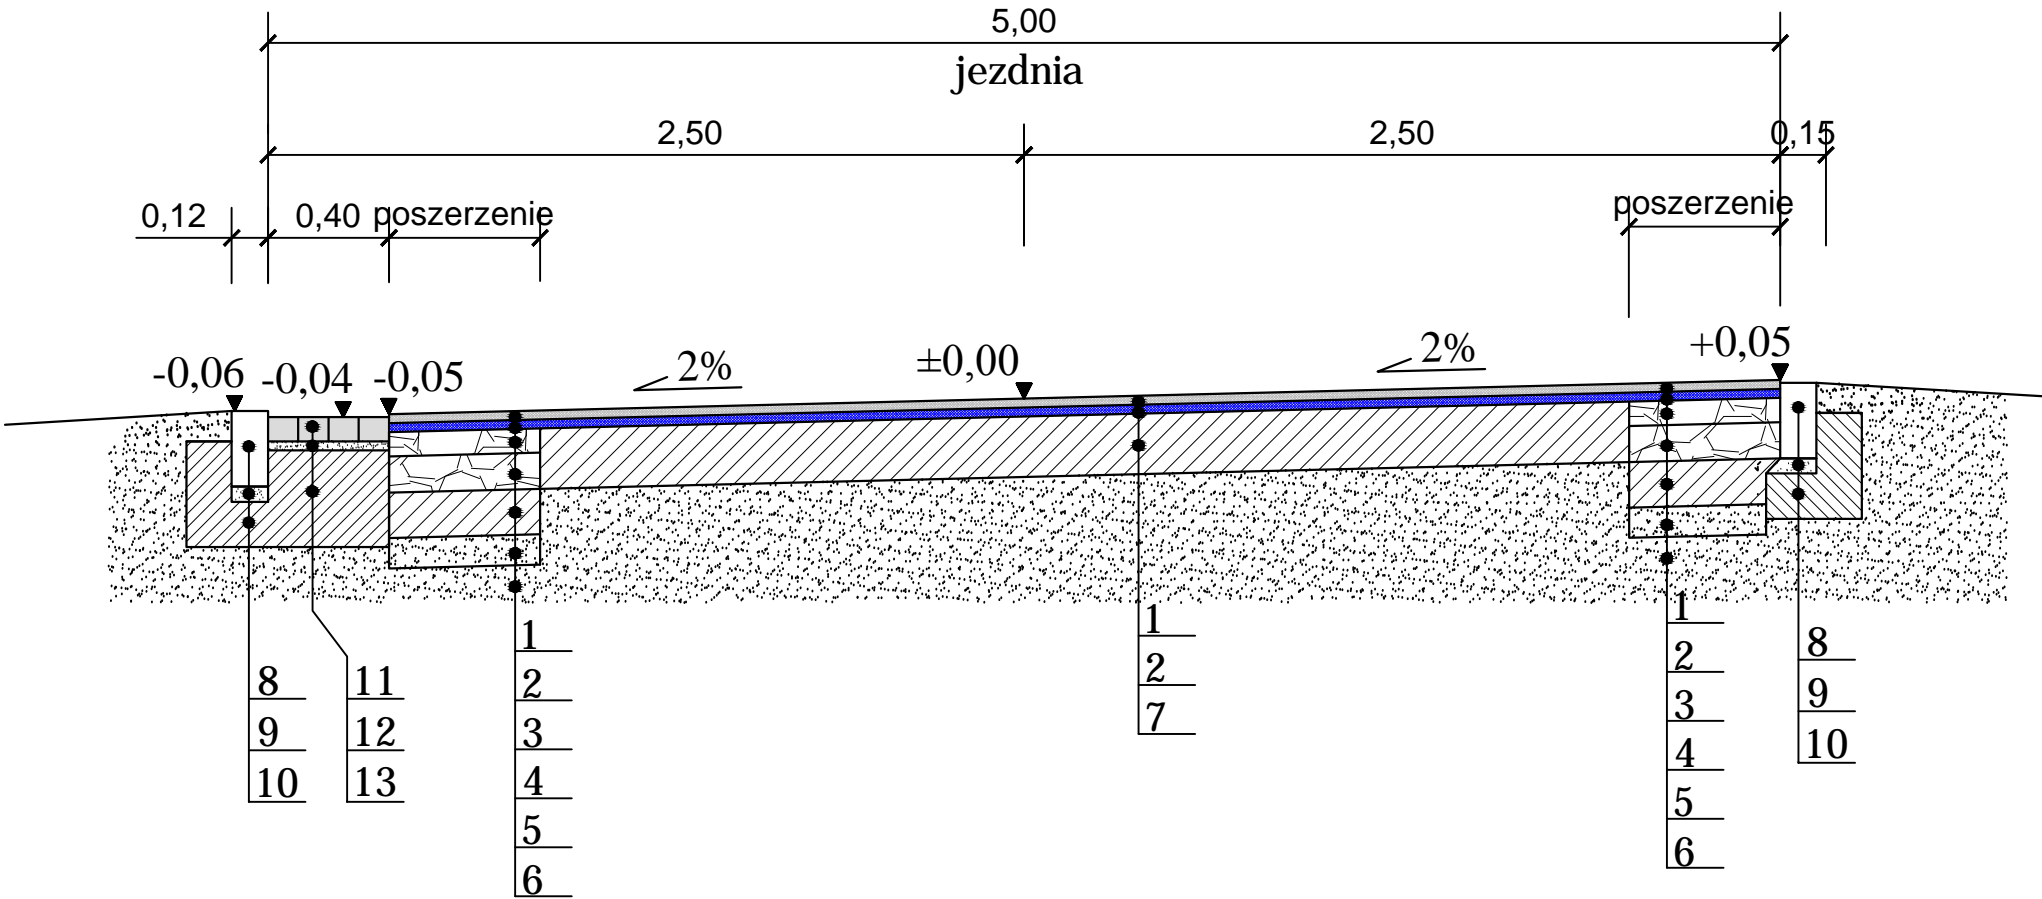

LEGENDA:

KONSTRUKCJA JEZDNI

1. Warstwa ścierna z AC 11S 50/70 jak dla KR3-4 - gr. 4cm
2. Warstwa wyrównawcza z AC 11W 35/50 jak dla KR3-4 - gr. średnio 3cm
- Podbudowa zasadnicza:
 3. Podbudowa górna z kruszywa łamanego 0/31.5mm stabilizowanego mechanicznie, zawartość ziaren przekruszonych lub łamanych C90/3 - gr. 8cm
 4. Podbudowa dolna z kruszywa łamanego 0/63mm stabilizowanego mechanicznie, zawartość ziaren przekruszonych lub łamanych C90/3 - gr. 12cm
5. Wzmocnienie podłoża warstwą z betonu C5/6 - gr. 15cm
6. Podłoże doprowadzone do $E_2 > 25$ MPa
- Pod podbudowę zasadniczą należy uzyskać moduł $E_2 > 80$ MPa
7. Istniejąca konstrukcja nawierzchni

OPORNIK BETONOWY

8. Opornik betonowy o wym. 12x25x100cm
9. Podsypka cementowo - piaskowa (1:4) - gr. 5 cm
10. Ława betonowa z oporem z betonu C12/15

ŚCIEK PRZYKRAWĘŻNIKOWY

11. Betonowej kostki brukowej koloru szarego 8x10x20cm
12. Podsypka cementowo - piaskowa (1:4) - gr. 3 cm
13. Ława betonowa z oporem z betonu C12/15

INFRAPOLIS BARTOSZ URBANIAK			
OBIEKT	Przebudowa ul. Działkowej w Kazimierzu Biskupim		
ADRES	Ulica Działkowa, m. Kazimierz Biskupi		
INWESTOR	Gmina Kazimierz Biskupi Plac Wolności 1, 62-530 Kazimierz Biskupi		
TREŚĆ	Przekrój konstrukcyjny		
BRANŻA	NR ZLEC.	SKALA	NUMER RYS.
Drogowa	Z- 2025	1 : 25	03
	IMIĘ I NAZWISKO	NR UPRAW.	DATA I PODPIS
PROJEKTOWAŁ	mgr inż. Krzysztof Kasprzyk	WKP/0122/PWOD/18 specjalność inżynierska drogowa	03.2025
SPRAWDZIŁ	mgr inż. Bartosz Urbaniak	WKP/0099/PWOD/10 specjalność drogowa	03.2025

INFRAPOLIS Bartosz Urbaniak
Biuro / Korespondencja

62-504 Konin, Posoka ul. Cytrynowa 16
62-510 Konin, ul. Górnicza 6/18

NIP 665-254-72-59
T 63 242 28 06

REGON 301392398
eM infrapolis@op.pl