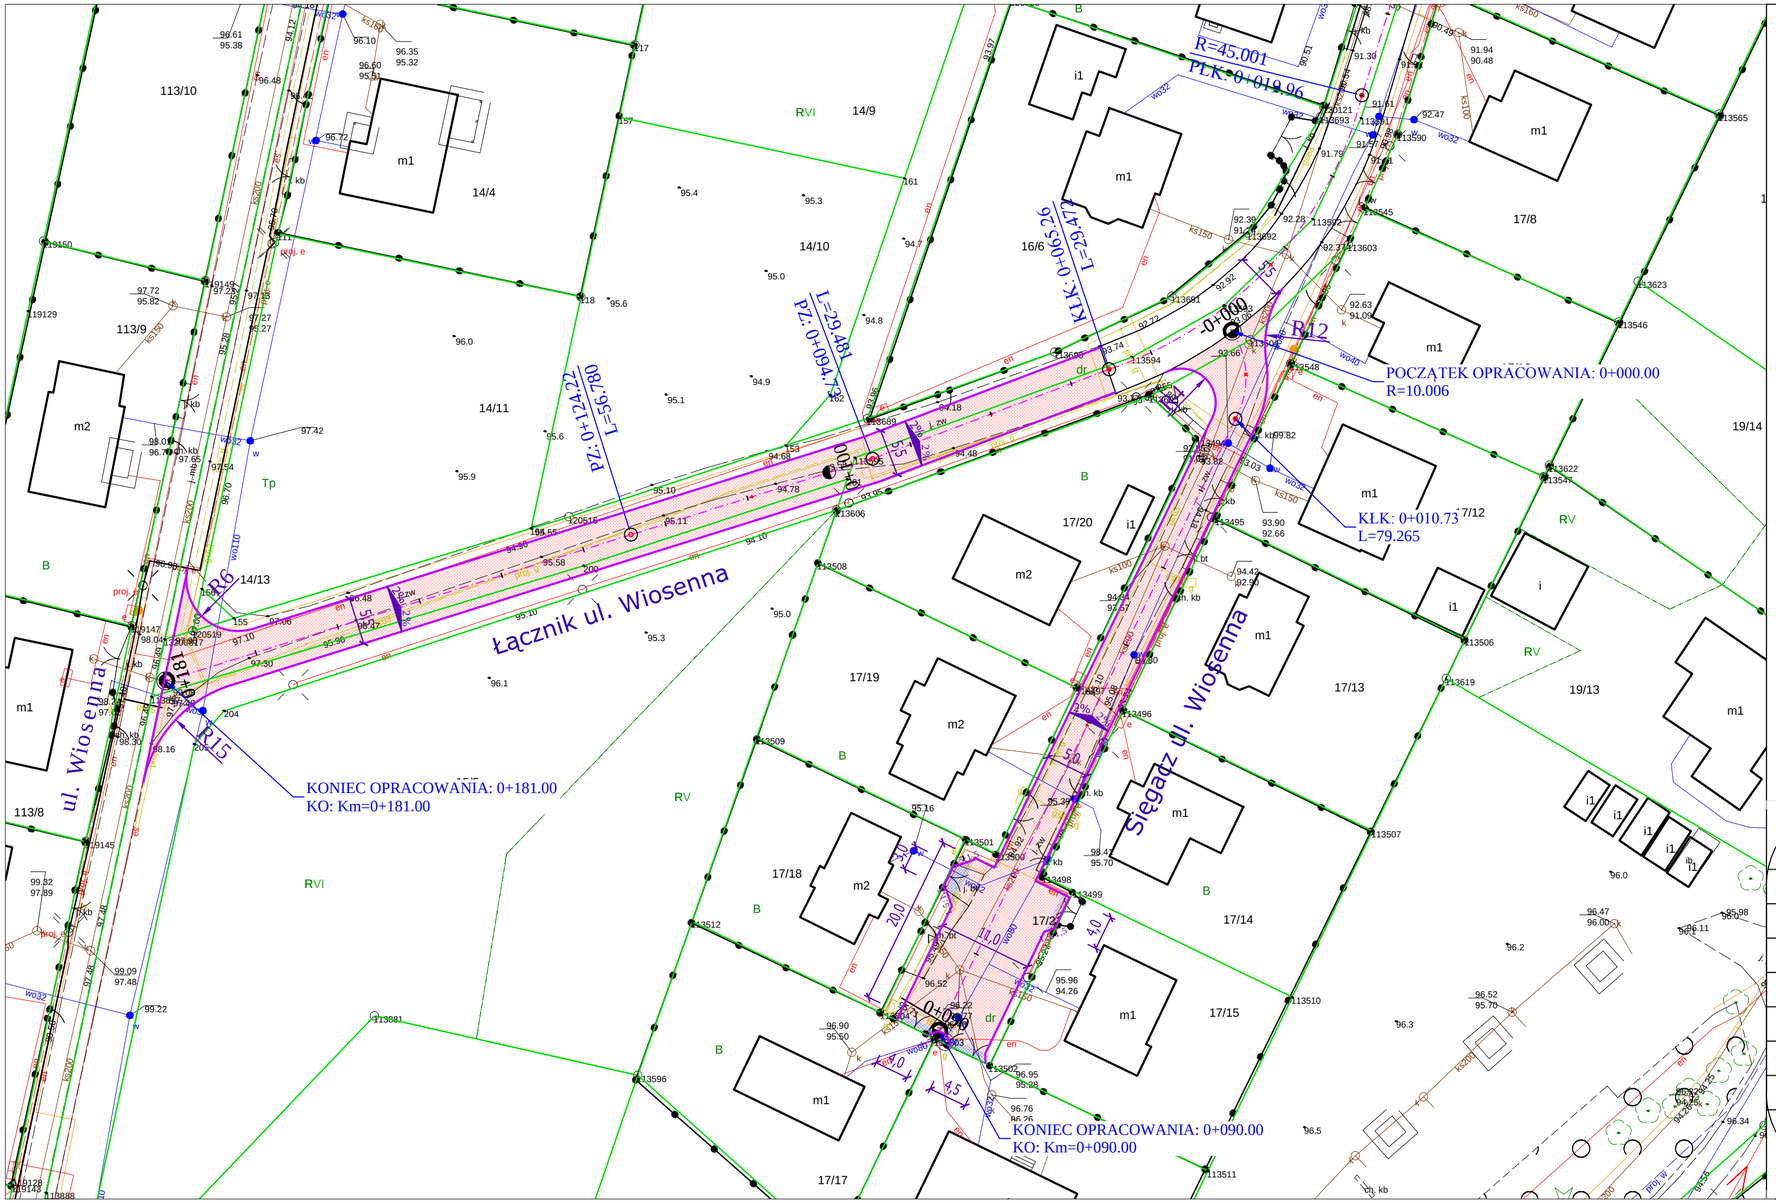

OZNACZENIA:

- proj. nawierzchnia jezdni z betonowej kostki brukowej
- proj. nawierzchnia zjazdów z betonowej kostki brukowej
- oś drogi
- proj. opornik betonowy 12x25x100cm
- granice działek

INFRA LP POLIS BARTOSZ URBANIAK			
OBIEKT	Przebudowa łącznika od ul. Wiosennej w m. Władzimirów		
ADRES	Ulica Wiosenna, m. Władzimirów, gm. Kazimierz Biskupi		
INWESTOR	Gmina Kazimierz Biskupi Plac Wolności 1, 62-530 Kazimierz Biskupi		
TREŚĆ	Projekt zagospodarowania terenu		
BRANŻA	NR ZLEC.	SKALA	NUMER RYS.
Drogowa	Z- 2025	1 : 500	02
	IMIĘ I NAZWISKO	NR UPRAW.	DATA I PODPIS
PROJEKTOWAŁ	mgr inż. Krzysztof Kasprzyk	WKP/0122/PWOD/18 specjalność inżynieryjna drogowa	03.2025
SPRAWDZIŁ	mgr inż. Bartosz Urbaniak	WKP/0099/PWOD/10 specjalność drogowa	03.2025

INFRAPOLIS Bartosz Urbaniak ● 62-504 Konin, Posoka ul. Cytrynowa 16 ● NIP 665-254-72-59 ● REGON 301392398
Biuro / Korespondencja ● 62-510 Konin, ul. Górnicza 6/18 ● T 63 242 28 06 ● eM infrapolis@op.pl